


Parzellenplan

Lage der einzelnen Gärten

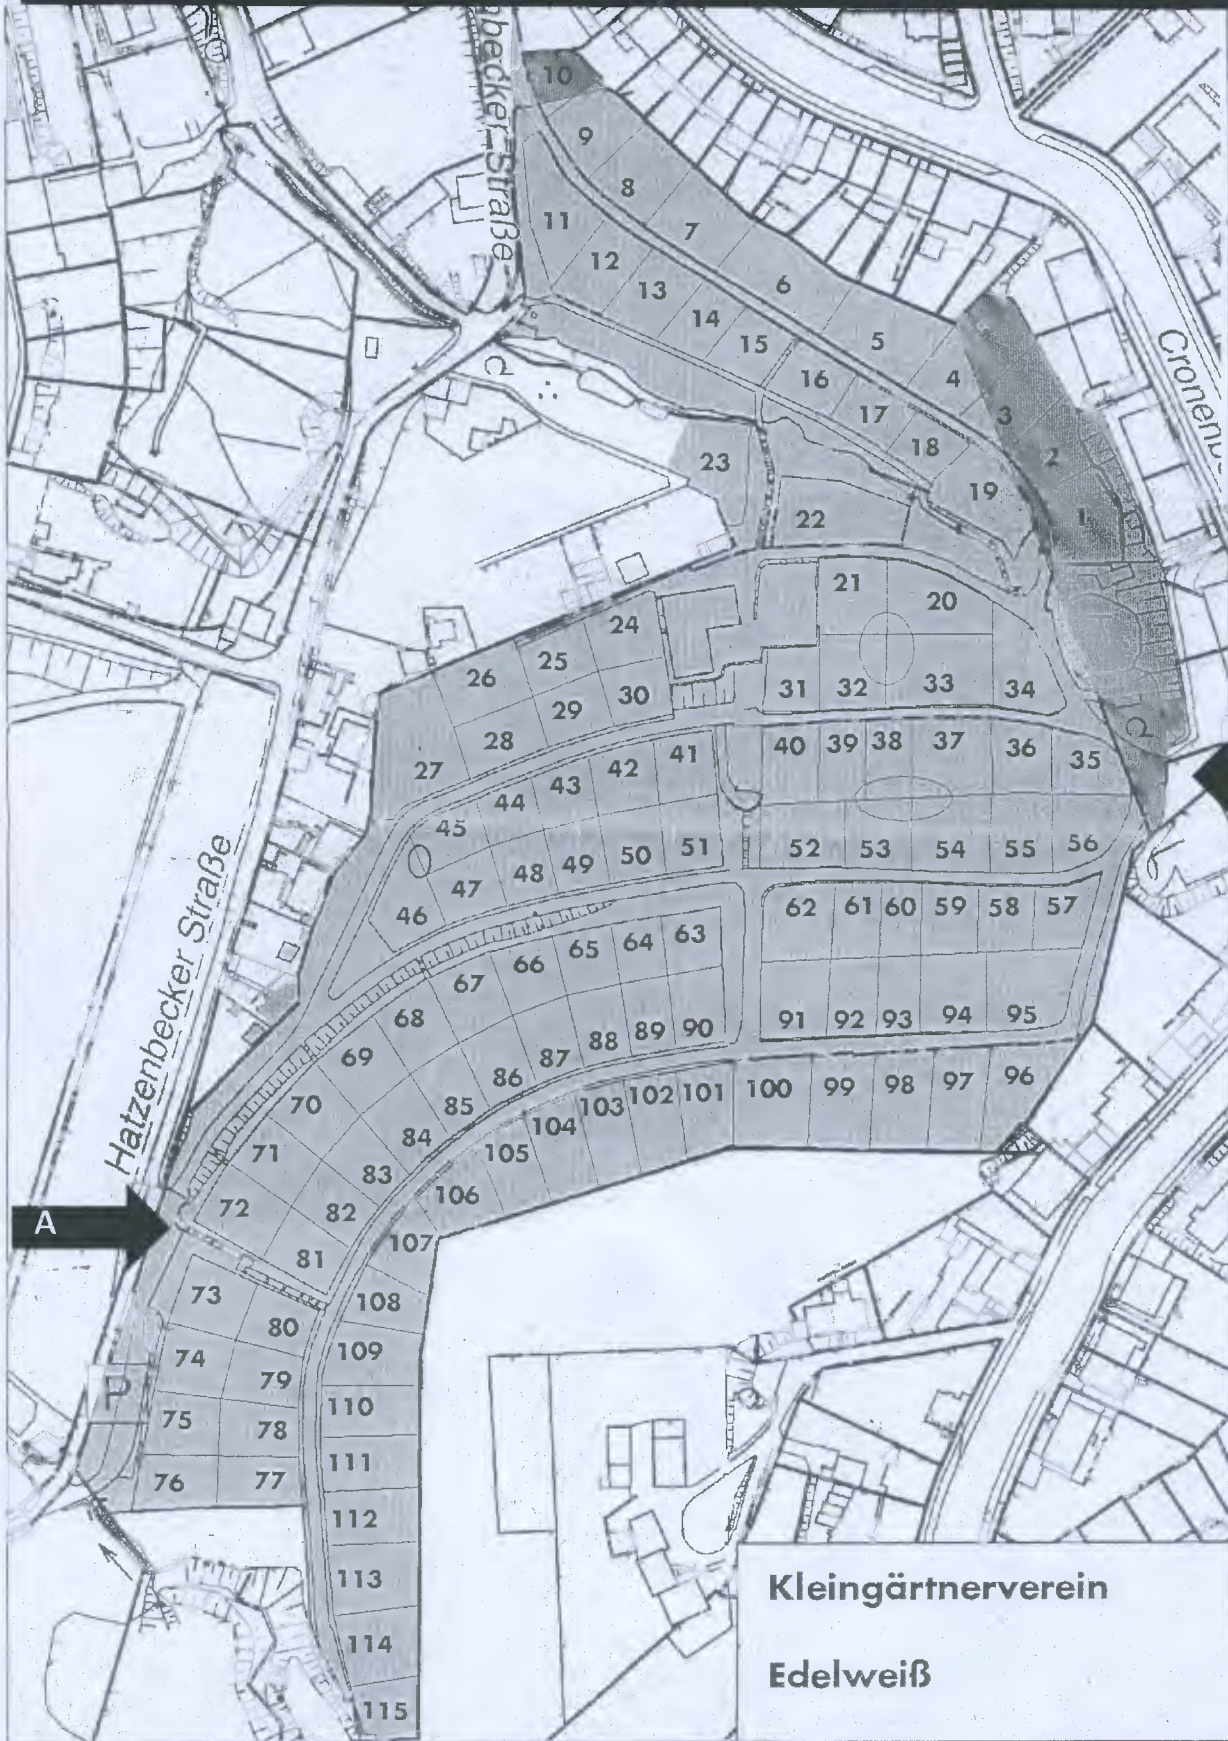

Haupteingänge: A = Eingang Parkplatz; B = Eingang Cronenberger Straße